

Convention 07.023.2023


Vallée de la Sèvre

PLAN DE PROJET

DEMANDEUR : SCI BELLE VUE

Desserte en eau potable de : 3 locaux commerciaux, 12 rue de l'avenir - LA GAUBRETIERE

PLAN DE SITUATION

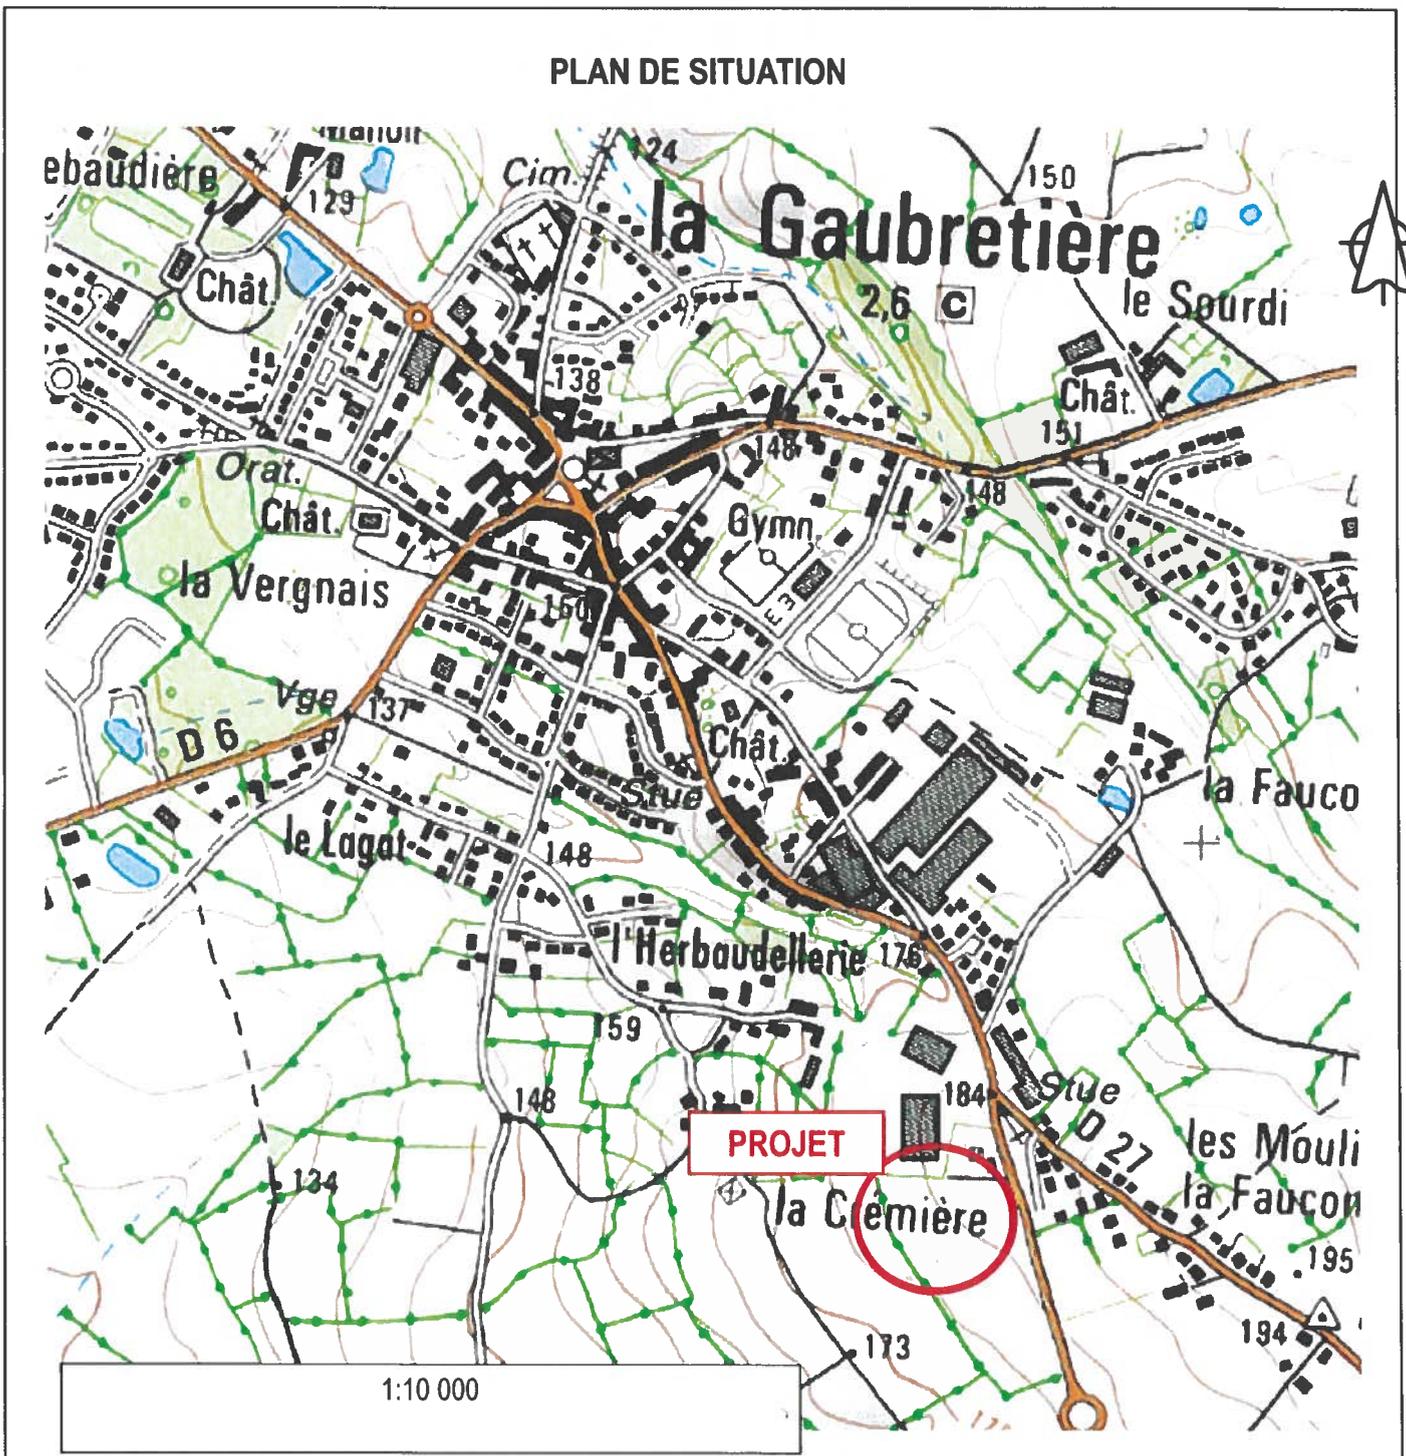

Echelle : 1/500

Plan de détail

